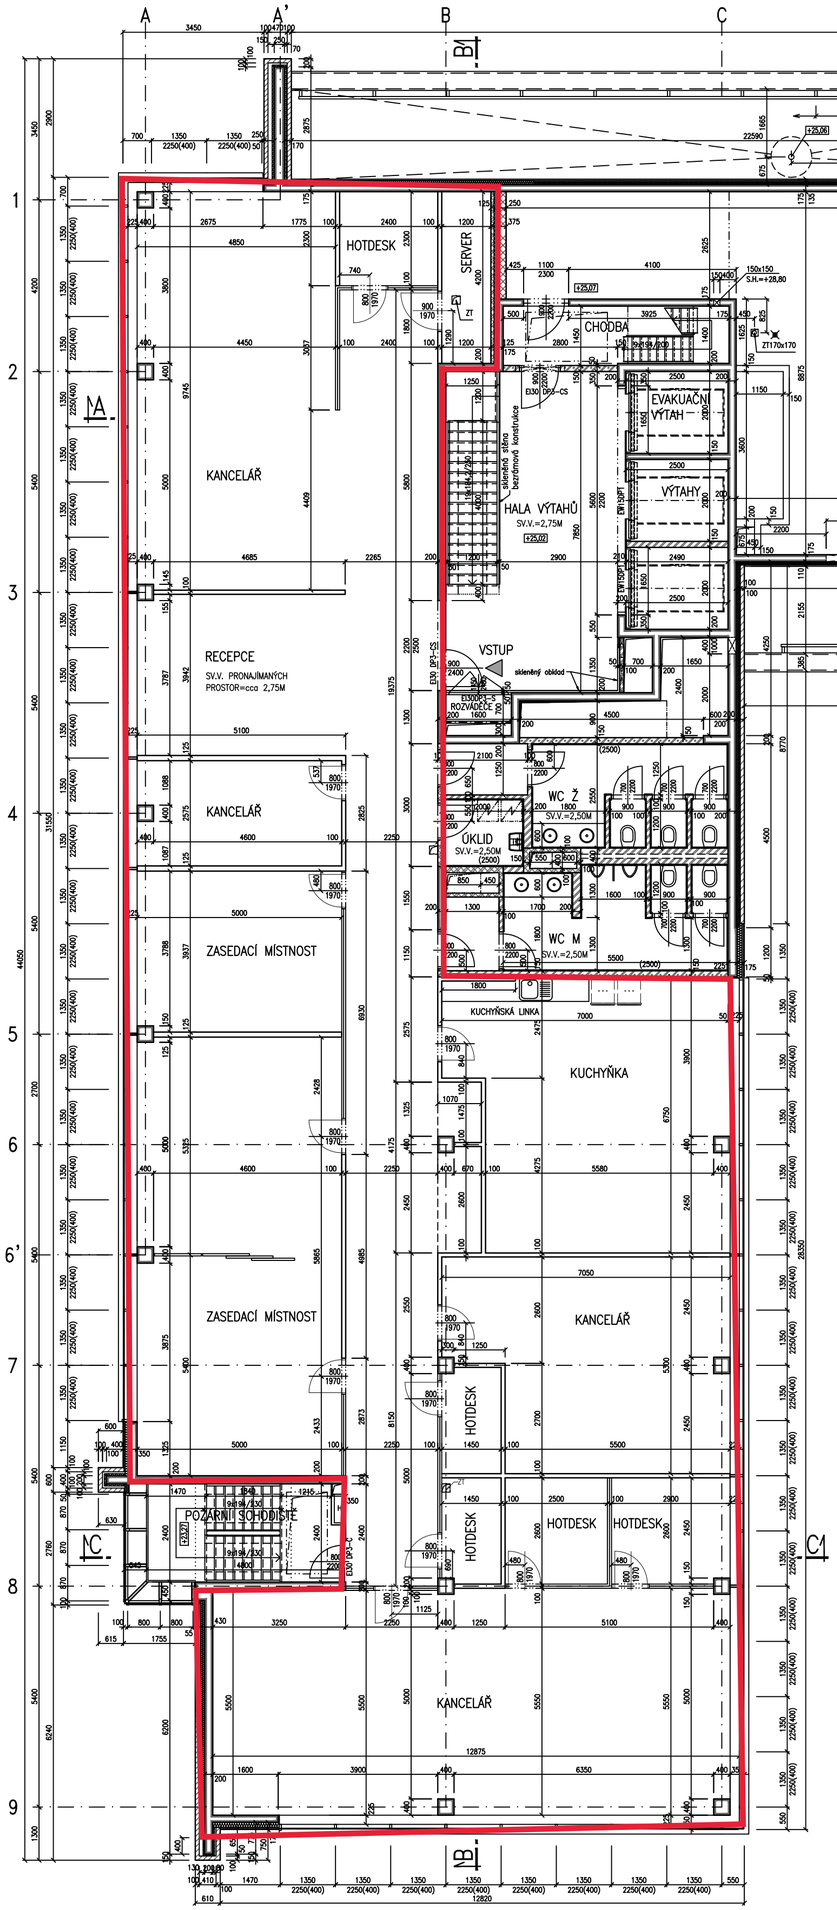

LEGENDA MATERIÁLŮ :

- MONOLITICKÝ ŽELEZOBETON
- BETON VYZTUŽENÝ OCELÍ
- PROSTÝ BETON
- ZDIVO Z TVÁRNIC YTONG NA MALTU MVC2,5
- SÁDROKARTONOVÉ PŘÍČKY – SDK K PODHLEDU
- SÁDROKARTONOVÉ PŘÍČKY – KOMPLETNÍ SKLADBA K ŽB STROPU
- PŘIZDÍVKA Z LÍCOVÝCH CIHEL 200x100x50 NA MALTU MC5, SPÁRA TL.=10MM HL.=5MM
- TEPELNÁ IZOLACE – PS, EPS, ORSIL
- ZDIVO Z PLNÝCH CIHEL P10 NA MALTU MC5
- SÁDROKARTONOVÉ PŘÍČKY – VESTAVBA NÁJEMNÍKA
- SYSTÉMOVÁ PŘÍČKA PLNÁ – VESTAVBA NÁJEMNÍKA
- PŘÍČKA PROSKLENÁ – VESTAVBA NÁJEMNÍKA

POZNÁMKA :

VÝCHOZÍM PODKLADEM PRO ZPRACOVÁNÍ TOHOTO VÝKRESU BYLO NÁSLEDUJÍCÍ:
– VÝKRES 7.PATRA Z DOKUMENTACE PRO PROVEDENÍ STAVBY (2007), ČÁST ARCHITEKTONICKO–STAVEBNÍ.
– PŮDORYS 8.NP "HEXAGON – umístění kancelářského nábytku" z 14.08.2015 – PŘEDANÝ ZADAVATELEM S PROHLÁŠENÍM, ŽE SE JEDNÁ O SKUTEČNÝ STAV, KTERÝ NEBUDE OVĚŘOVÁN A ZAMĚŘOVÁN. STROJOVNA VZDUCHOTECHNIKY A PŘILEHLÉ PROSTORY TAKTÉŽ NEBYLY OVĚŘOVÁNY.

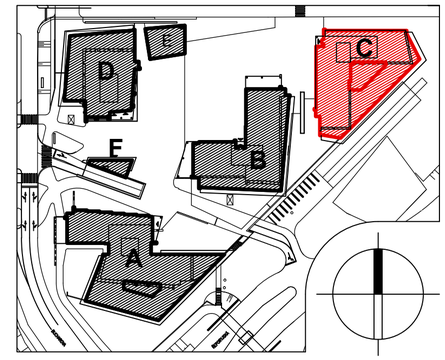

±0,000 = 319,43 m.n.m.

SOUŘ. SYSTÉM S–JTSK / GRID SYSTEM S–JTSK,
VÝŠKOVÝ SYSTÉM BpV / VERTICAL SYSTEM BpV

OFFICE PARK NOVÉ BUTOVICE

BUDOVA C

ZPRACOVATEL / AUTHOR

KAHA ATELIER

Vedoucí projektu: Ing. arch. Karel Hašek
Zpracoval: Ing. Miroslav Preclík

Na Plzeňce 1235/2
Praha 5
tel.: +420 721 537 568
email: karel.hasek@kahaa.cz

OBJEDNATEL / CLIENT

Nové Butovice Development s.r.o.
OLBRACHTOVA 1929/62
14000 PRAHA 4
IČO: 27958264

STUPEŇ PD / PROJECT STAGE
ZJEDNODUŠENÁ DOKUMENTACE (PASPORT STAVBY)

NÁZEV PROFESNÍHO DÍLU / PROFESSION PART
ARCHITEKTONICKO–STAVEBNÍ ČÁST

NÁZEV DOKUMENTU / DOCUMENT NAME

PŮDORYS 8.NP

ČÍSLO PROJEKTU / PROJECT NUMBER
1110392001

POČET A4 / NUMBER OF A4	DATUM VYDÁNÍ / DATE OF ISSUE	MĚŘÍTKO / SCALE	ČÍSLO VÝKRESU / DRAWING NUMBER	
6A4	08.2019	1 : 100	D	10